


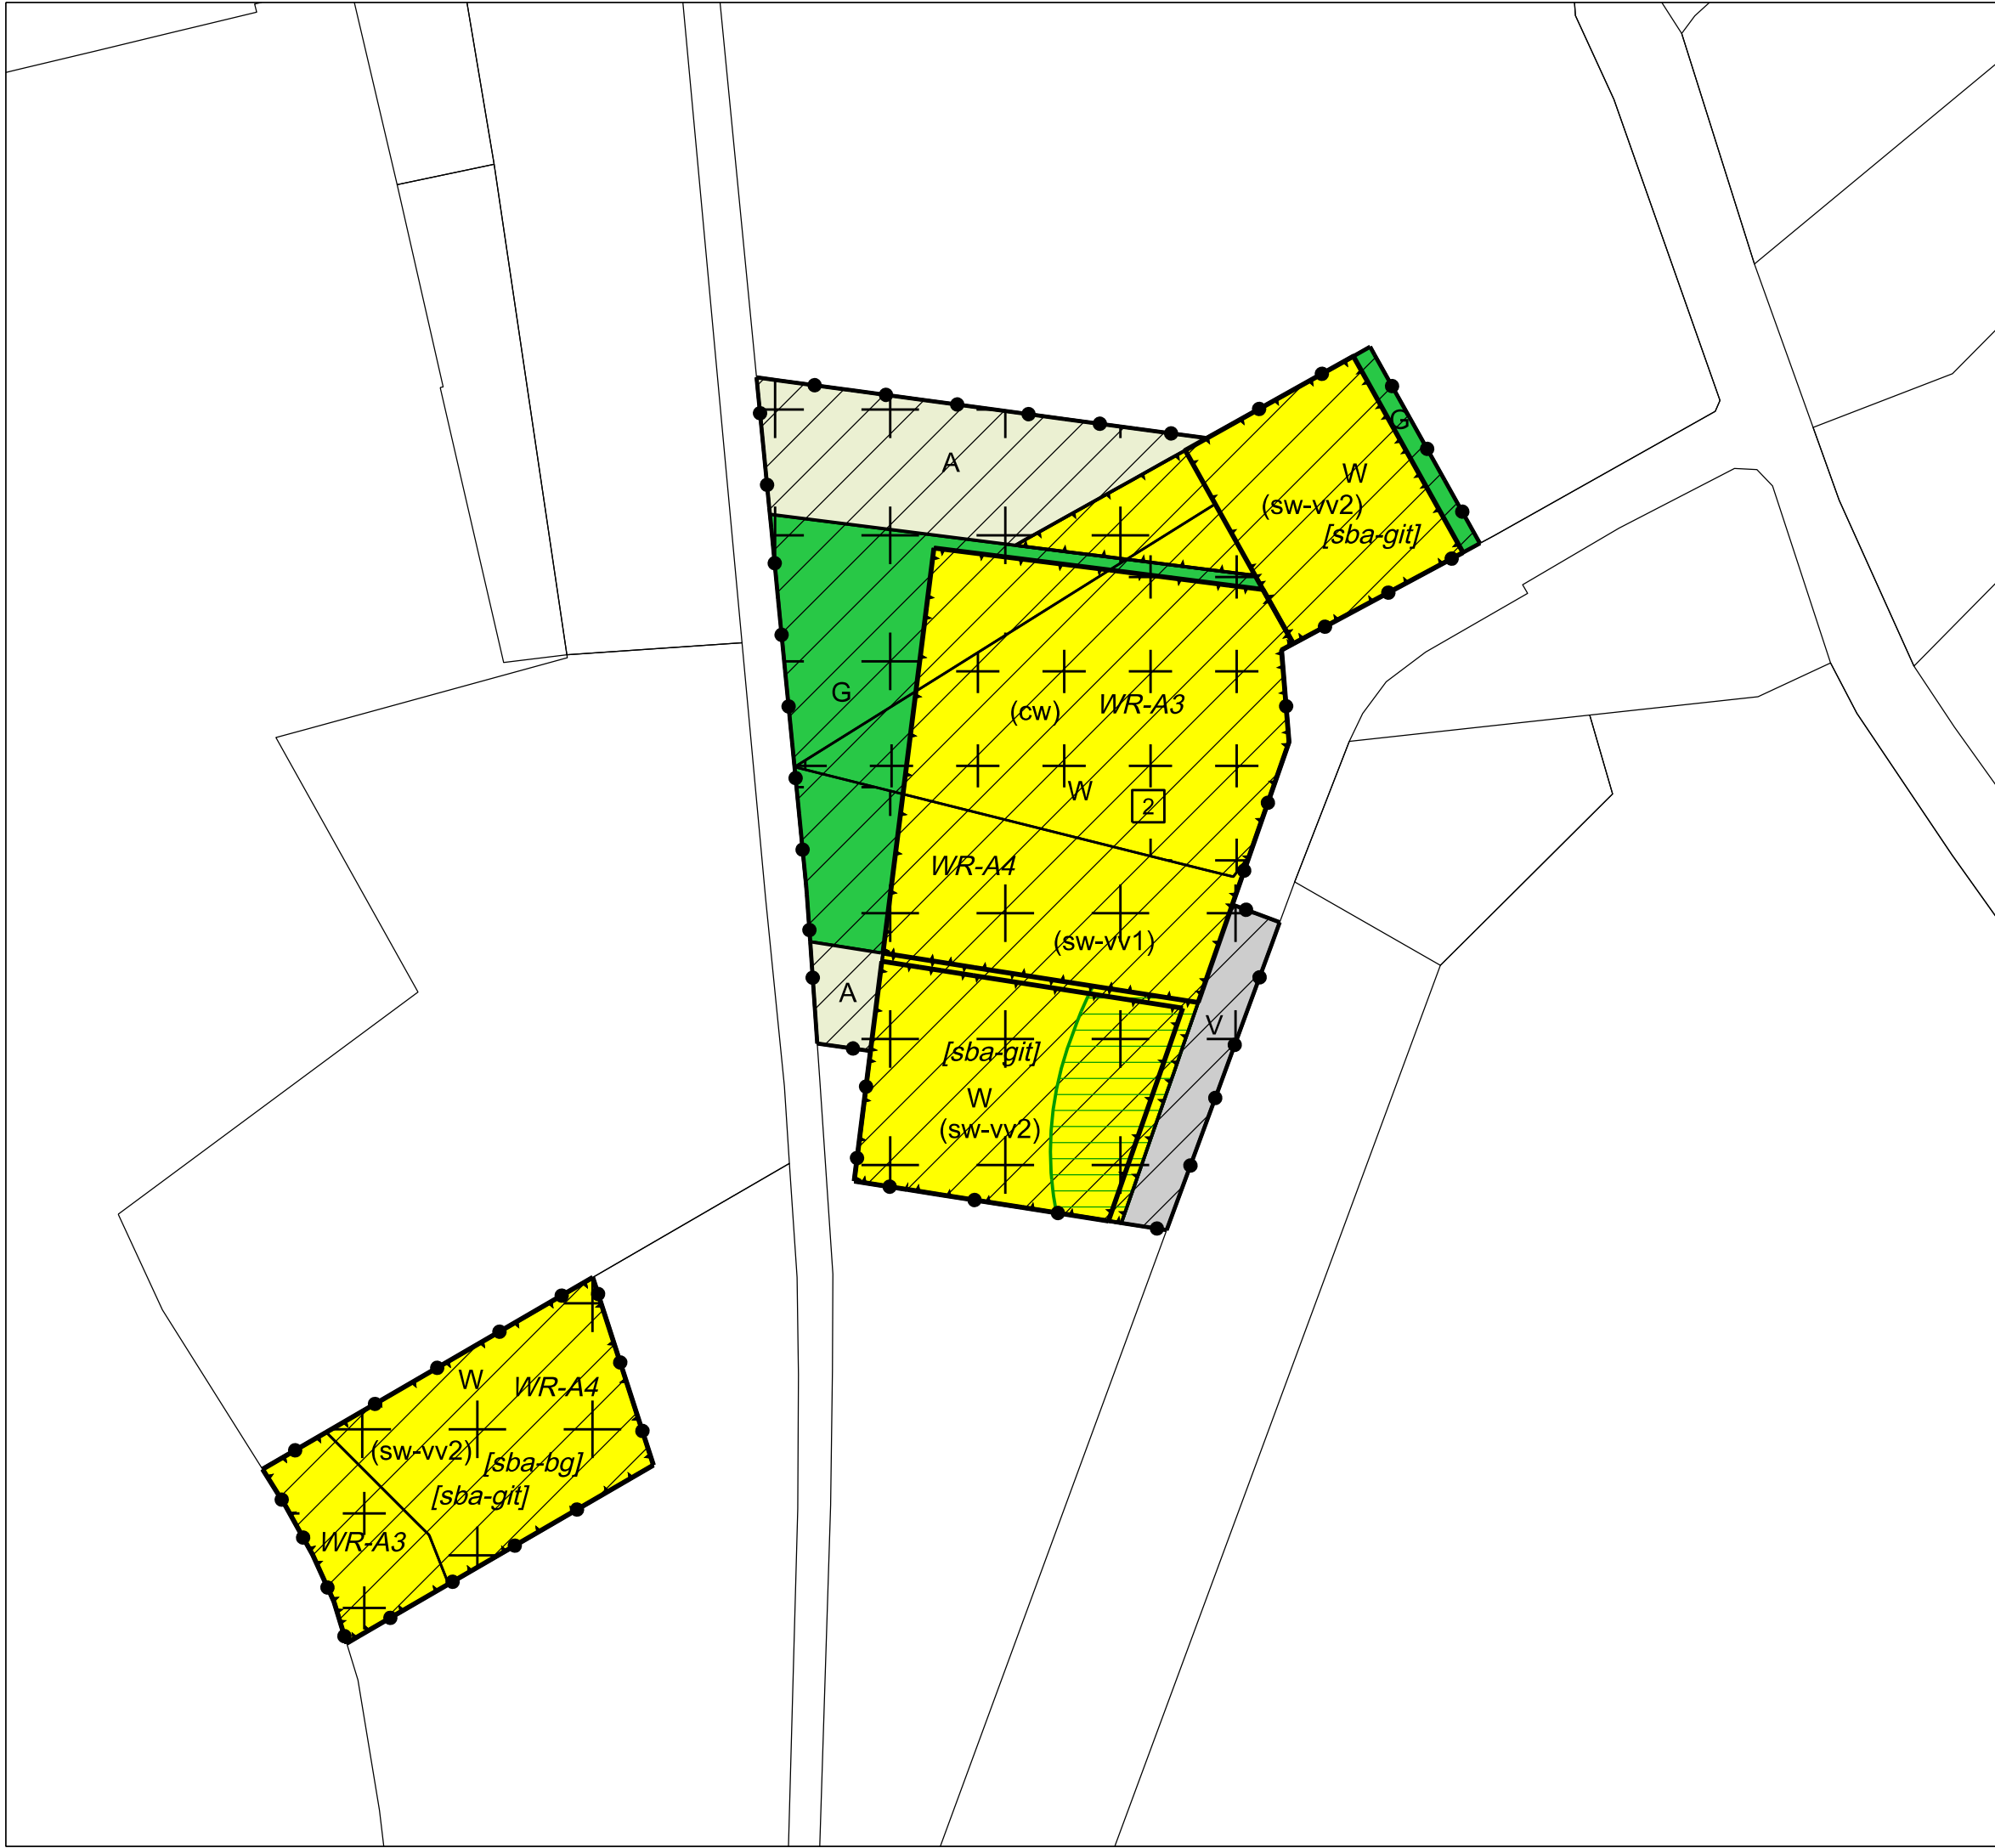

Plangebied

Plangebiedgrens

Bestemmingen

A

Agrarisch

G

Groen

V

Verkeer

W

Wonen

Dubbelbestemmingen

WR-A3

Waarde - Archeologie 3

WR-A4

Waarde - Archeologie 4

Gebiedsaanduidingen

milieuzone - geurzone

overige zone - bebouwingsconcentratie 2

Functieaanduidingen

(cw)

cultuurhistorische waarden

(sw-vv1)

specifieke vorm van wonen - voorwaardelijke verplichting 1

(sw-vv2)

specifieke vorm van wonen - voorwaardelijke verplichting 2

Bouwvlak

bouwvlak

Bouwaanduidingen

[sba-bg]

specifieke bouwaanduiding - binnenniveau geluid

[sba-git]

specifieke bouwaanduiding - grotere inhoudsmaat toegestaan

Maatvoeringaanduidingen

maatvoeringsvlak

E

maximum aantal wooneenheden

van

DUN ADVIES

partner in het buitengebied

Vestiging Gilze

Tel: (013) 51 99 458

Vestiging Someren

Tel: (0493) 745 015

www.vandunadvies.nl

Info@vandunadvies.nl

Driehoek 12 en ong. te Oostelbeers

Gemeente Oirschot

Projectnummer: 17266-003

Status: Ontwerp

Getekend door: JPa / AB

Datum: Juni 2022

NL.IMRO.0823.BPBGDRIEHOEK12-ONTW

0 5 10 15m

A3 schaal 1:1000