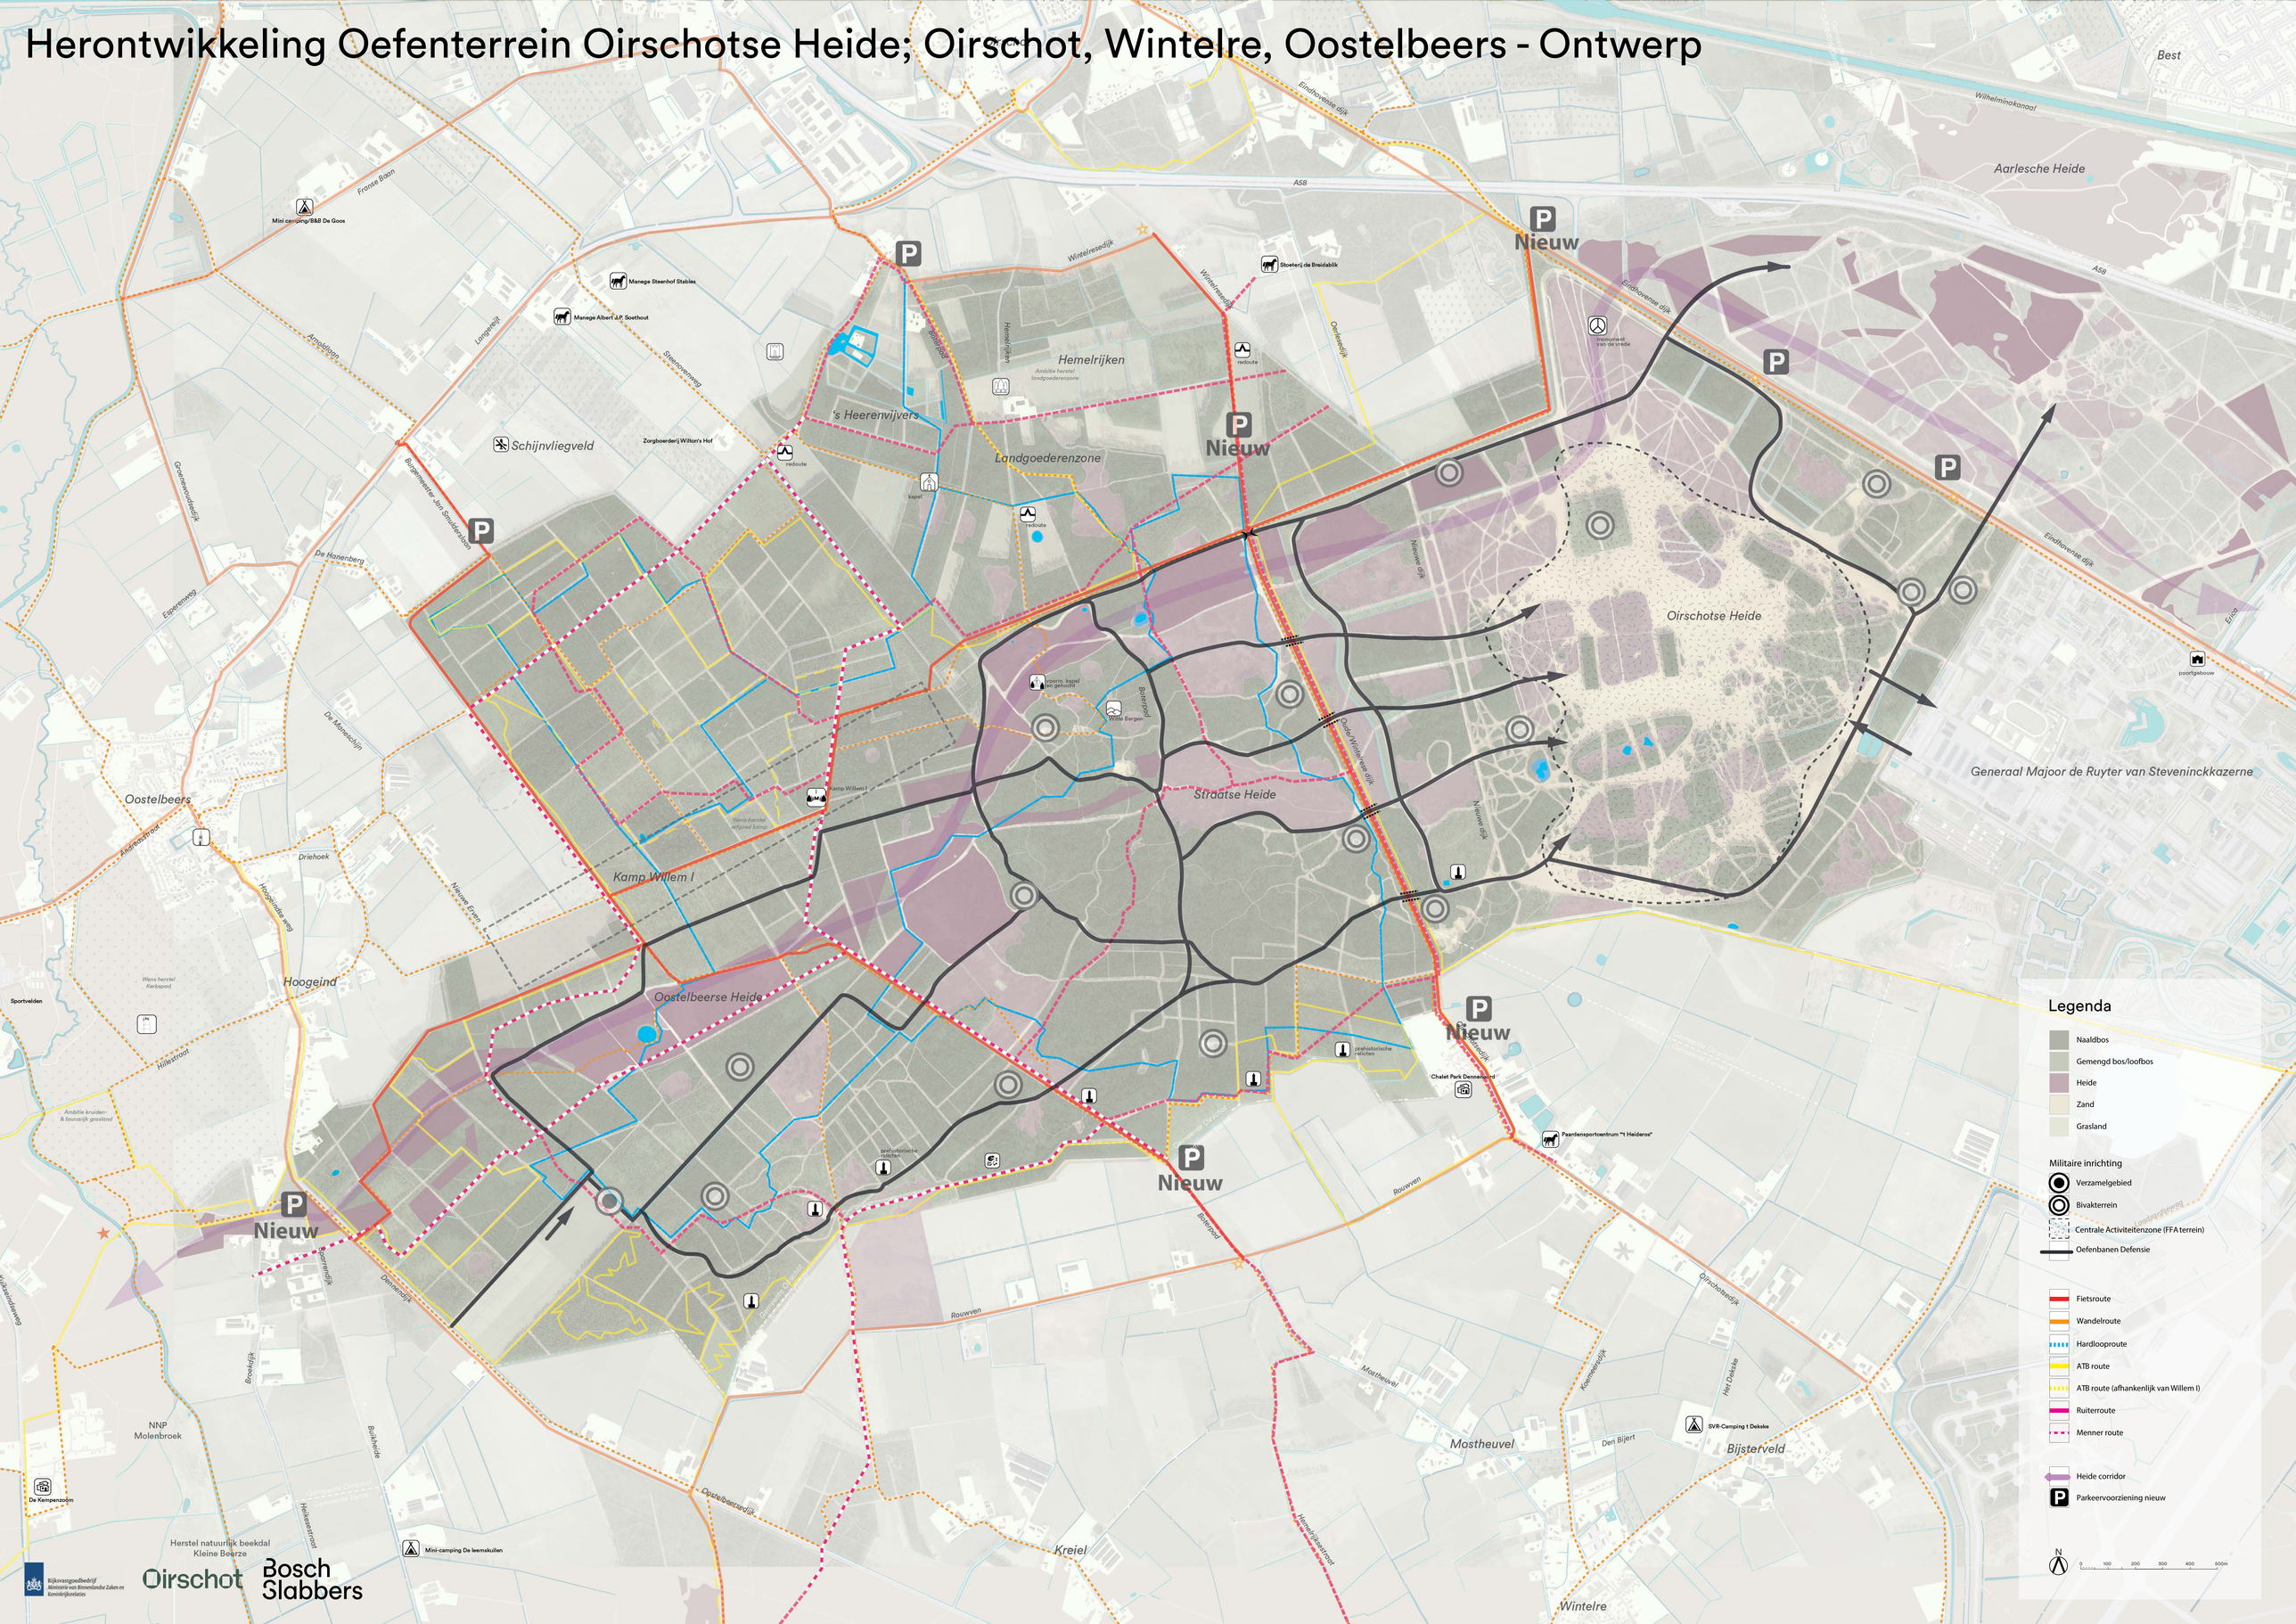Herontwikkeling Oefenterrein Oirschotse Heide; Oirschot, Wintelre, Oostelbeers - Ontwerp