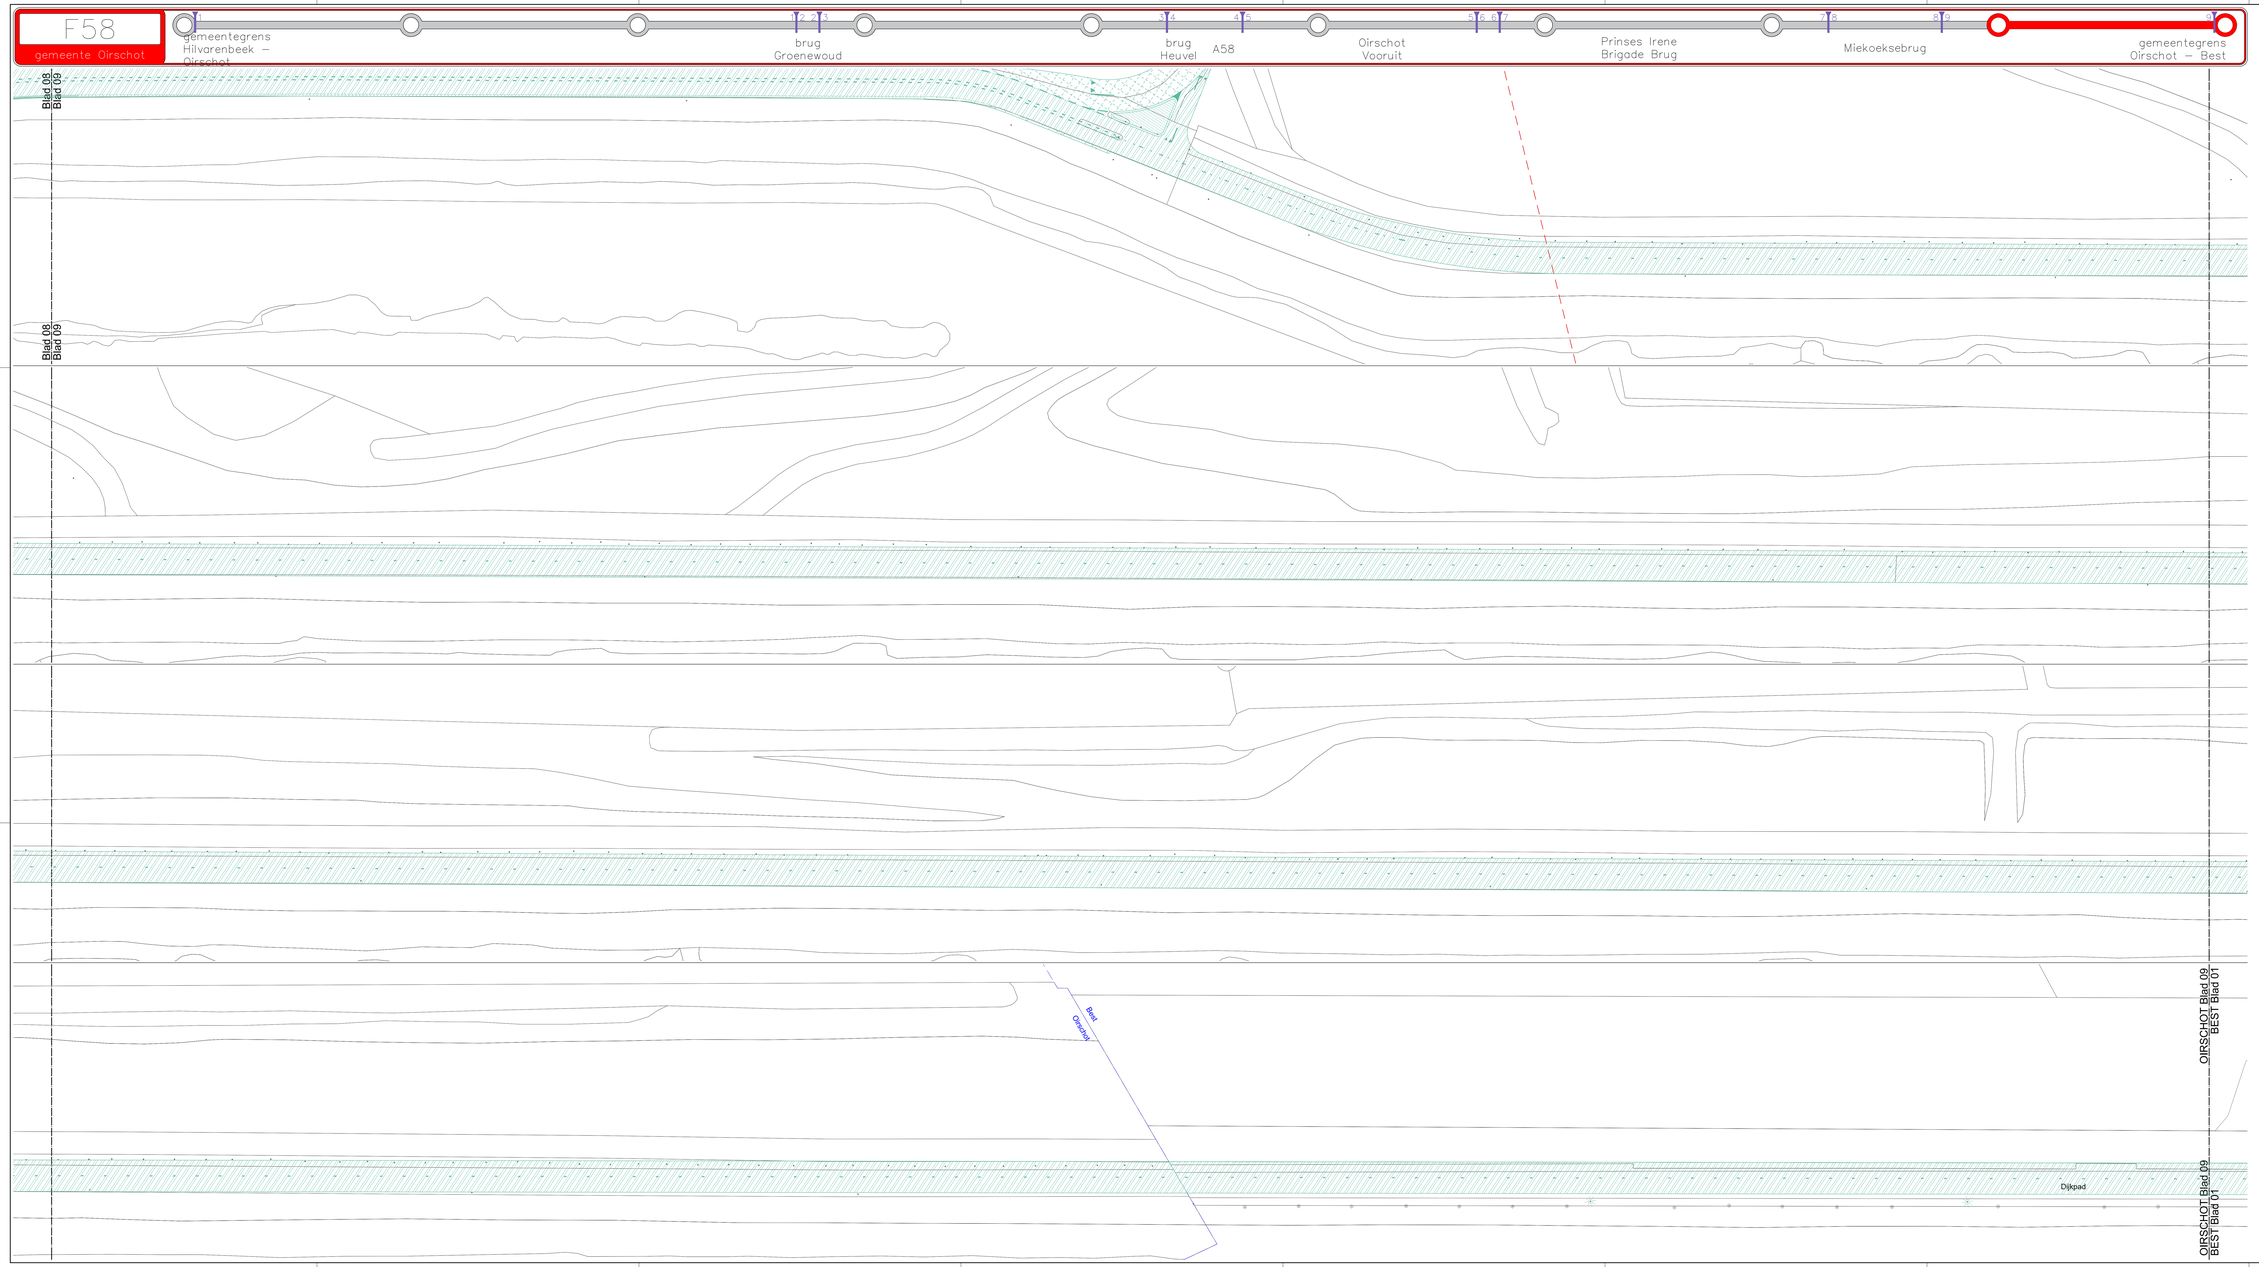

legenda

- betonstraatstenen keiformaat
  kleur grijs, diverse afmetingen
  t.p.v. hemiterstrijkvlaue aansluiten ontten
- straatbakstenen keiformaat
  diverse oerbanden, kleur roodbruin
  t.p.v. hemiterstrijkvlaue aansluiten ontten
- elementenverharding
  verband, kleur en type bepalen in vervolgfase
  t.p.v. aansluitende stiltetrewegen
- asfalt
  kleur zwart, tpbtoon n.t.d.
  t.p.v. fietspad/fietsstrat
- betontegels 300x300 mm
  kleur rood, tpbtoon n.t.d.
  t.p.v. fietspad aansluitingen
- betonstraatstenen keiformaat
  kleur zwart, tpbtoon n.t.d.
  t.p.v. middenstrook fietsstraten
- asfalt
  kleur zwart
  t.p.v. Bestaande rijbaan
- herstraten
  diverse oerbanden, diverse kleuren
  t.p.v. aansluitingen
- opsluitband
  kleur grijs, diverse afmetingen
  t.p.v. tpbsluiting elementenverhardingen
- trottoirband
  kleur grijs, diverse afmetingen
  t.p.v. tpbsluiting rijbaan en geleiders fietsroute
- RWSband 110/220x250 mm
  kleur grijs
  t.p.v. tpbsluiting geleiders
- bestaande band
- zandberm ecologie
  zandberm t.b.v. ecologie
- toekomstige groenzone
  beheer overlaat
  uitwerking en detaillering in vervolgfases
- te herstellen groenzone / bermen
- bestaande boom
  diameter, diameter bestaande bomen in relatie tot het gewaset kwal. zijn nog niet inschtelbg
- lengtemarkering
  type: onunterbrochen breedte 0.25 - 0.05
  betreft: kantmarking SFR
- lengtemarkering
  type: onunterbrochen, wit
  betreft: ee – kantmarking SFR, asmarkering in bochten
- lengtemarkering
  type: onunterbrochen, wit
  betreft: asmarkering SFR t.p.v. aansluitingen
- lengtemarkering
  type: "L + T-streep"
  betreft: kantmarking SFR t.p.v. aansluitingen
- lengtemarkering
  type: "L-2 streep"
  betreft: asmarkering fietspaden SFR
- markering van haaientanden
  diverse afmetingen
- talud markering
  diverse afmetingen
  t.b.v. tbntoper en plateau's
- ontwerp van derden
- scheiding routedelen
- asijn
- materiaalscheiding
- kadastrale grens
- gemeentelijke grens

N

- maten in meters, tenzij anders aangegeven
- hoogtematen in meters t.o.v. N.A.P.

0 m 2 m 4 m 6 m 8 m 10 m

C	geen wijzigingen op dit blad	mk	kk	rd	11-04-2024
B	inmeting bomen toegevoegd en diverse aanpassingen	bs	kk	rd	02-02-2024
A	opmerkingen gemaakte	jl	kk	rd	08-01-2024
Wijz.	Omschrijving	Gem.	Gec.	Wijz.	Datum

gemeente Oirschot
SFR F58
Oirschot | Best | Son en Breugel
situatie Oirschot

Indieningsvorm	voorontwerp		
Formaat	841 x 1680 mm	*Schaal*	1:200
Bestektnummer	n.v.t.	*Datum*	08-01-2024
Bestandsnaam	2096-01-V10-C-SIT+OIR.dwg		
Projectleider	Ruud Delsery	*Gecontroleerd*	Lars van Son
Getekend	Rene Hendriksen	*Vrijgave*	Ruud Delsery

Projectnummer	*Tekening*	*Blad*	*Versie*
2096-01	V10-SIT+OIR	09 van: 09	C

2096-01-V10-C-SIT-OIR.dwg